


令和3年度 公共下水道 青島第二マンホールポンプ場改築工事 完成予想図 [上空からのイメージ]

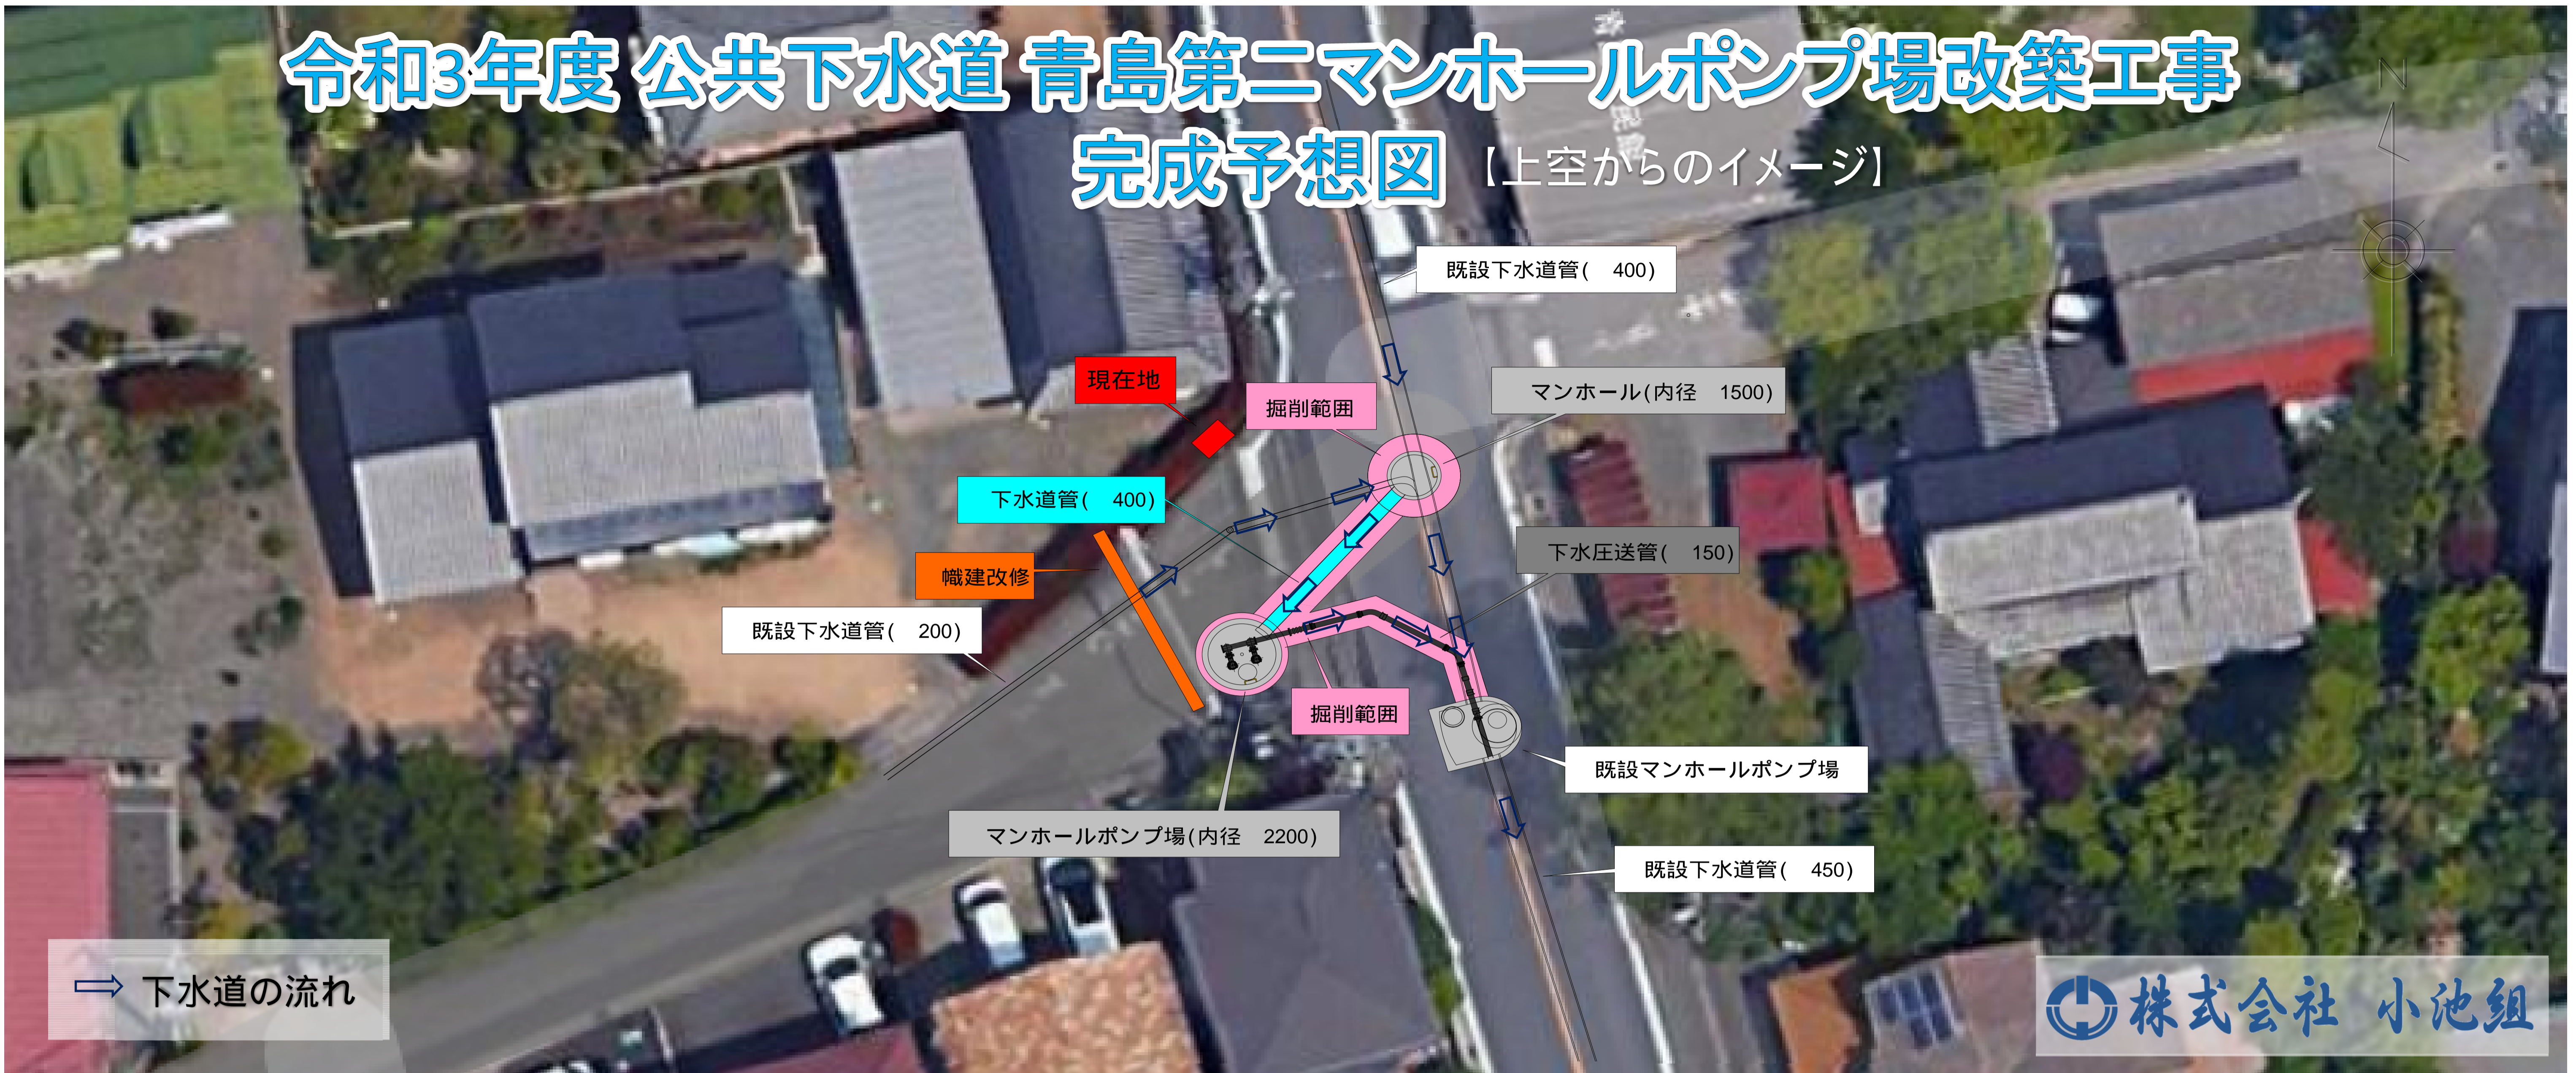


既設のマンホールポンプ場の老朽化のため、新たに
②マンホールポンプ場設置
①マンホール改修をする工事です。

地下水位が地表より約4mあたりのため、掘削する周辺を地盤改良し、湧水を止めながら作業をします。

既設マンホールポンプ場は将来的に撤去予定です。

②マンホールポンプ場(内径Φ2200)

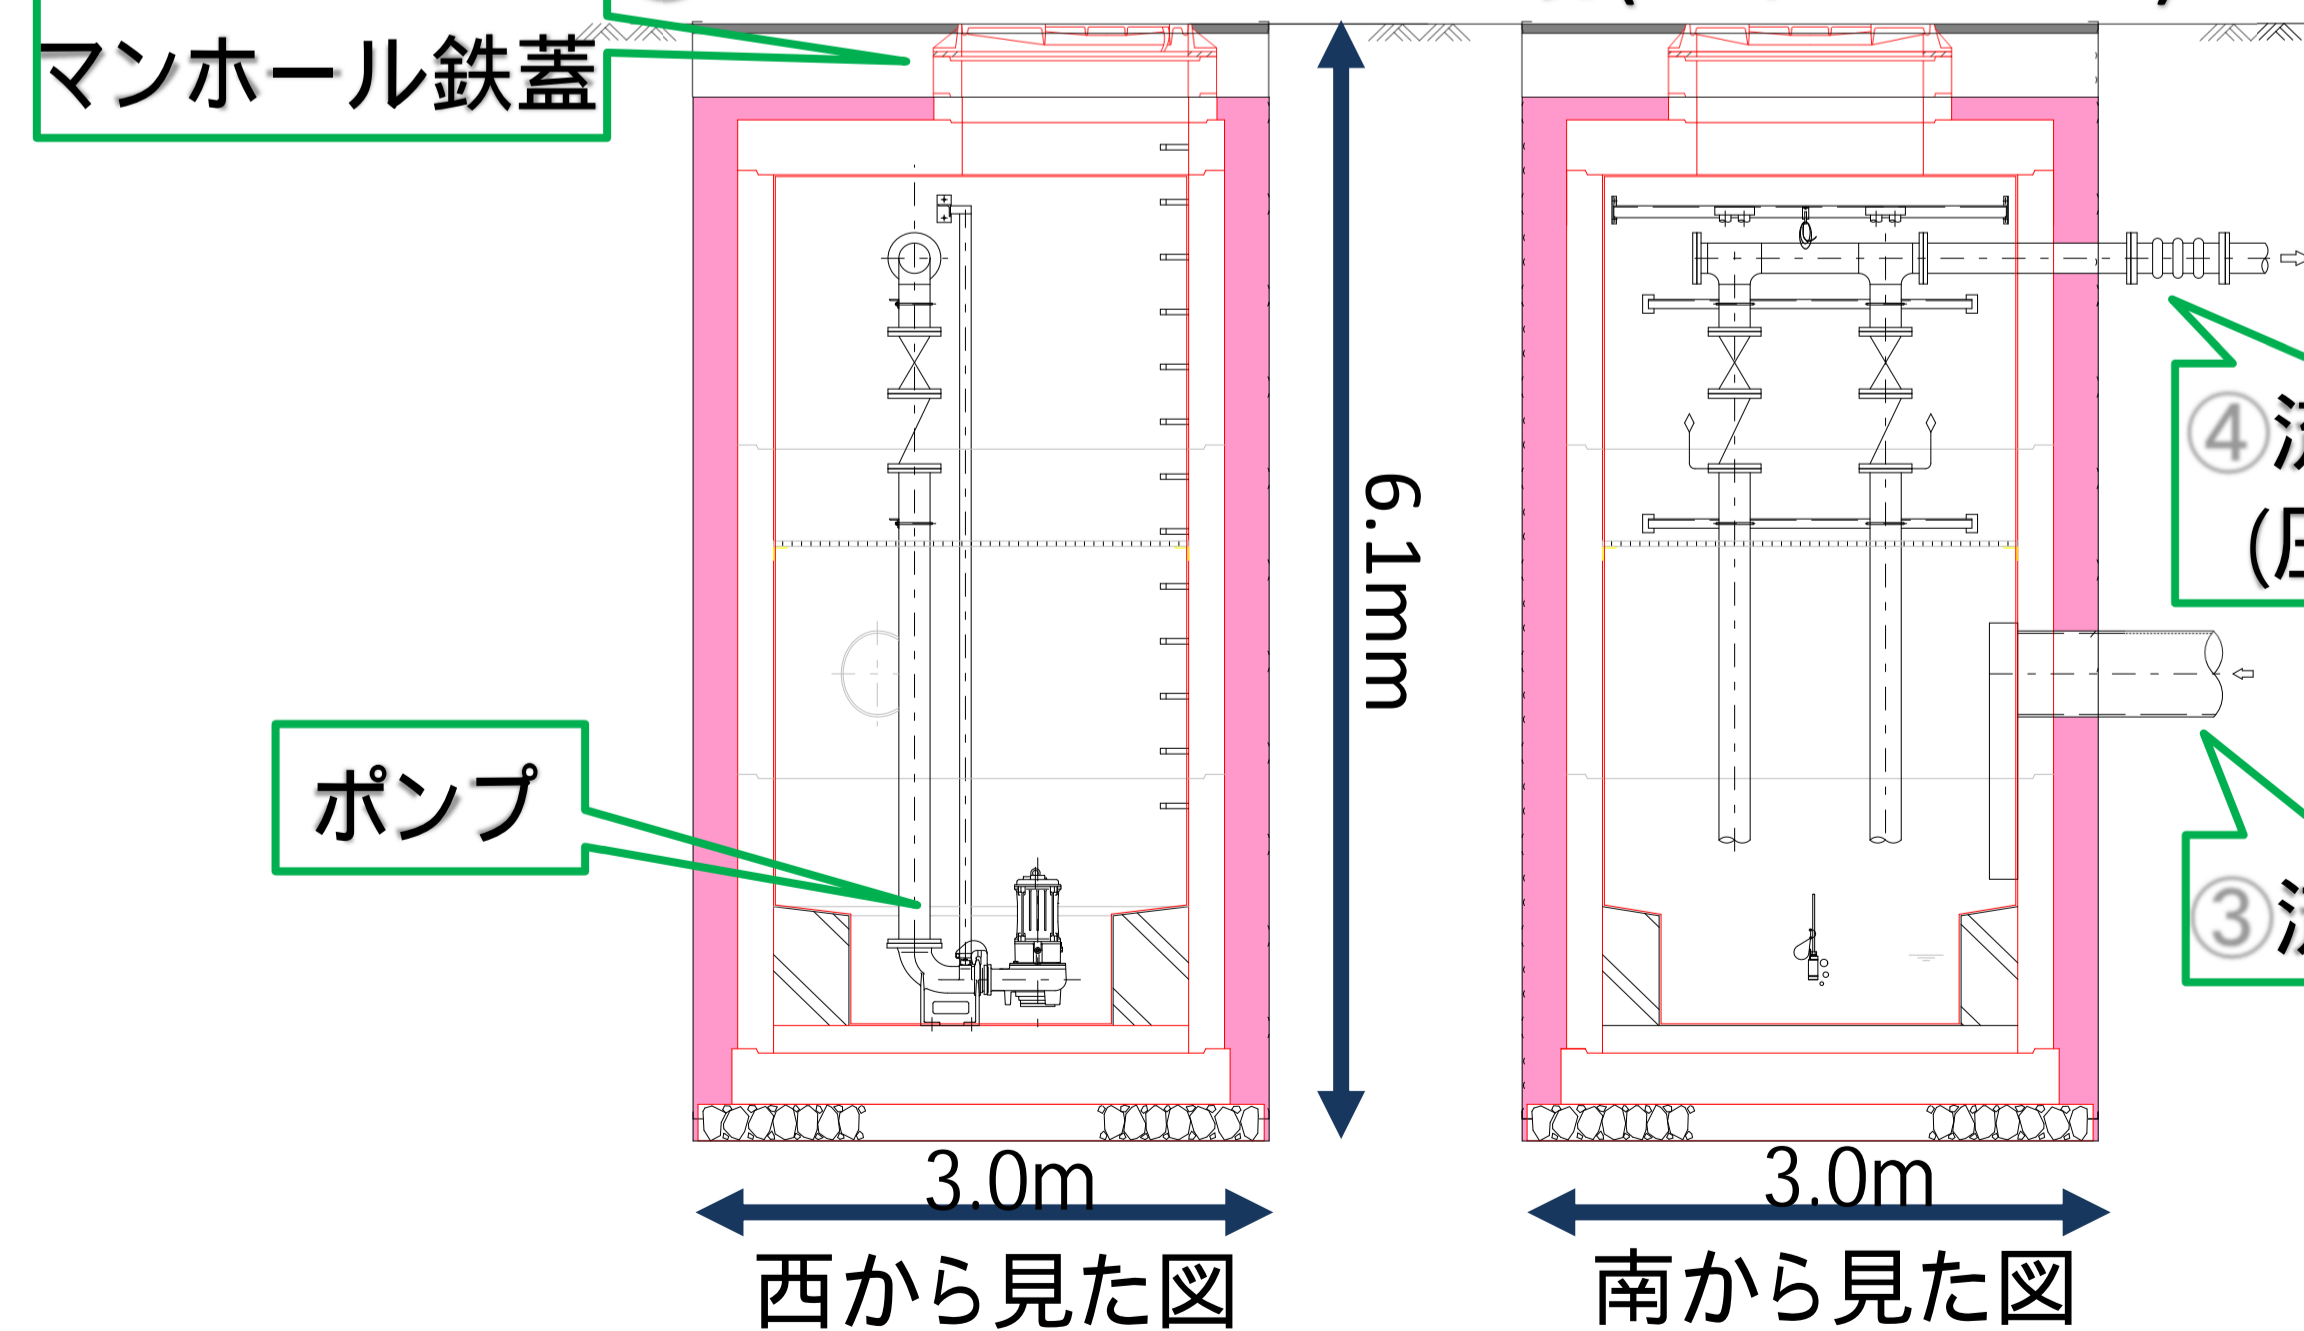

①マンホール(内径Φ1500)

